


PLANTA PAVIMENTO SUPERIOR


ESCALA 1 : 125

- DRYWALL
- ALVENARIA

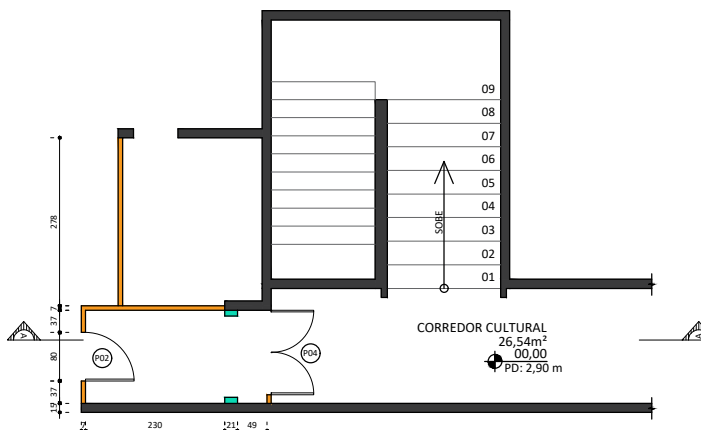

PLANTA TÉRREO

ESCALA 1 : 125

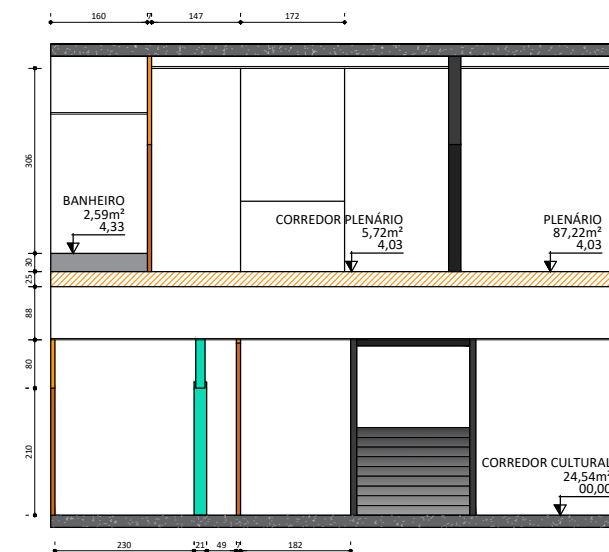

CORTE A:A

ESCALA 1 : 125

QUADRO DE ESQUADRIAS

CÓD.	L (CM)	H (CM)	MATERIAL/ACABAMENTO	QTDE. (Un)
P01	70	210	PORTA EM VIDRO TEMPERADO 10MM DE CORRER.	01
P02	80	210	PORTA DE MADEIRA, EM COMPENSADO, COM NUCLEO DO TIPO COLMEIA, MARCO DE (13X3)CM E ALIZARES (5X2)CM, CONFORME ABNT NBR 15930.	03
P04	140	210	PORTA DE MADEIRA EM 2 FOLHAS.	01
P05	120	210	PORTA DE MADEIRA COM VIDRO EM 2 FOLHAS.	01



PREFEITURA MUNICIPAL DE CABO FRIO

Título: CÂMARA DOS VEREADORES - INTERVENÇÃO - PLATAFORMA VERTICAL

Prancha:

Local:
Av. Nossa Sra. da Assunção, 760 - São Bento, Cabo Frio - RJ, 28906-200

1/3

Descrição: PLANTA BAIXA - ATUAL

Escala:
INDICADO

ENGENHEIRO CIVIL
VICTOR PESSANHA

Data:
06/03/2026