A0-1/75

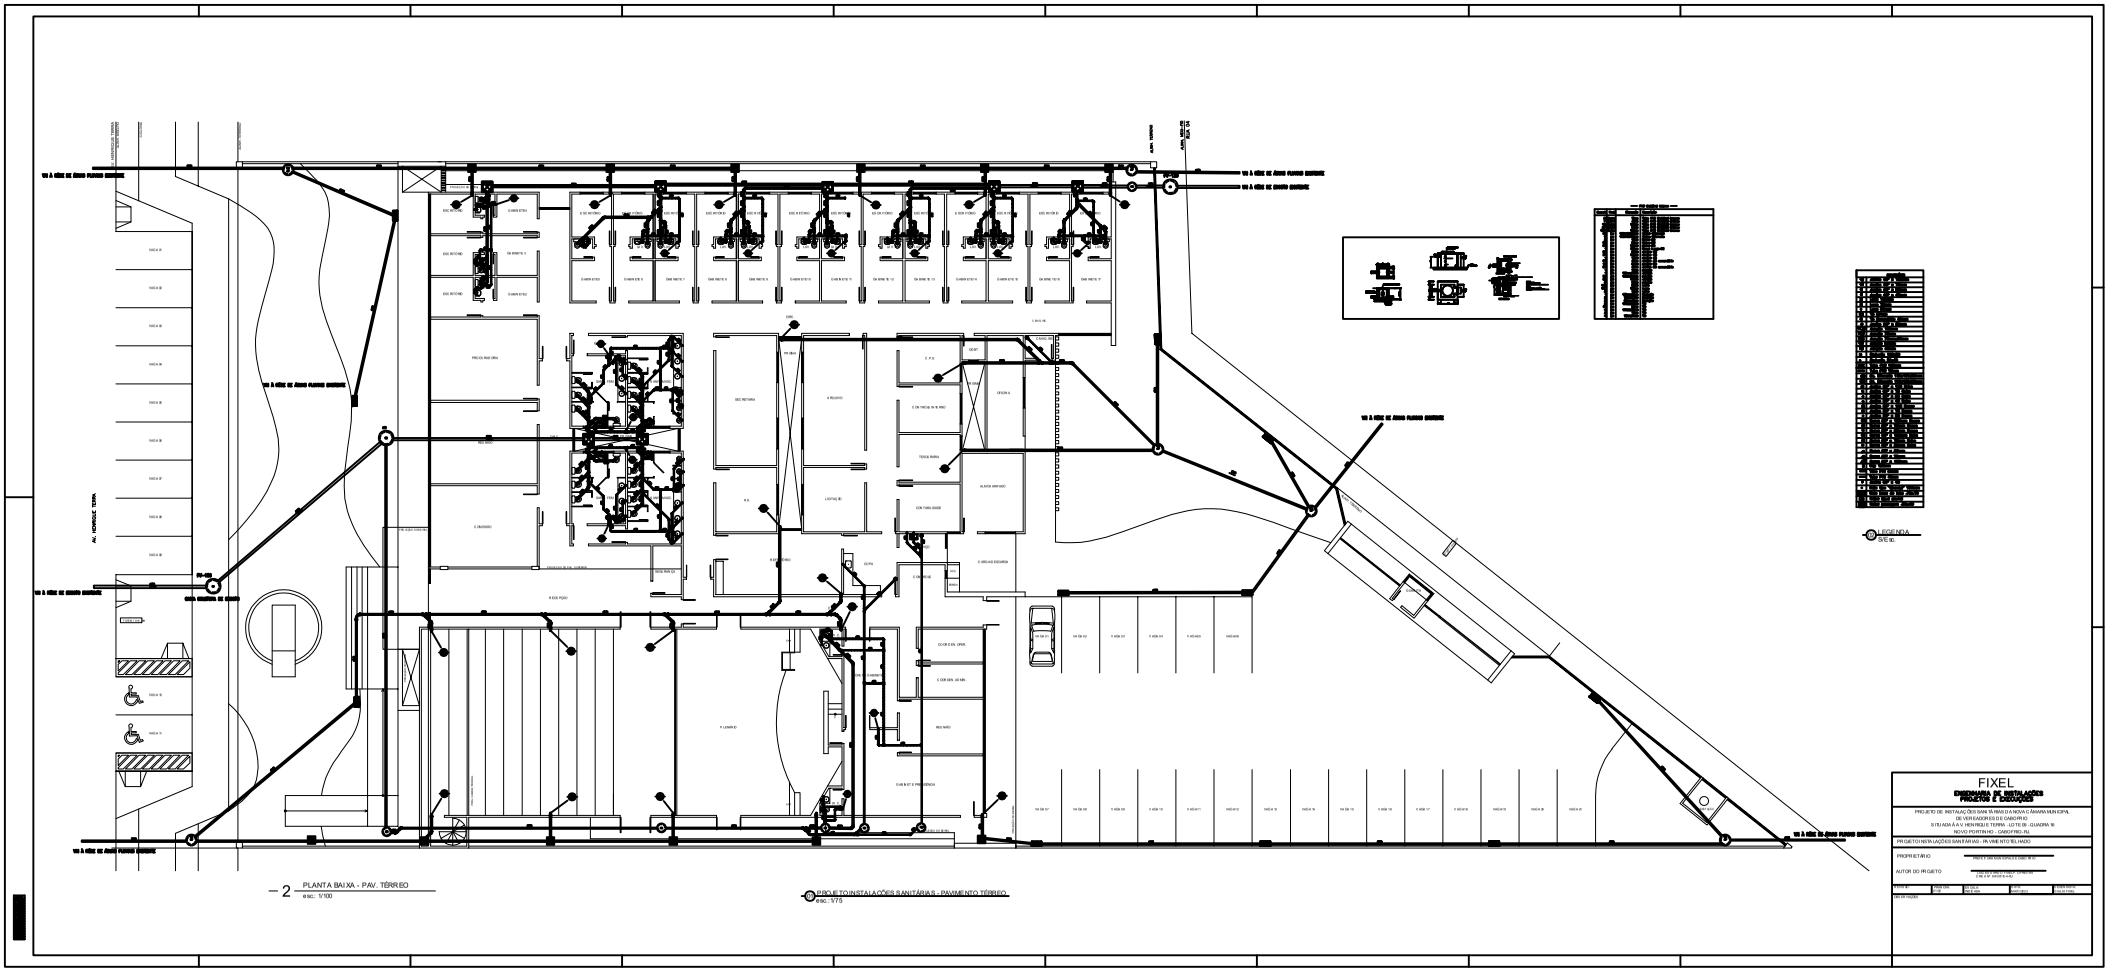

2 PLANTA BAIXA - PAV. TÉRREO
esc.: 1/100

PROJETO INSTALAÇÕES SANITÁRIAS - PAVIMENTO TÉRREO
esc.: 1/75