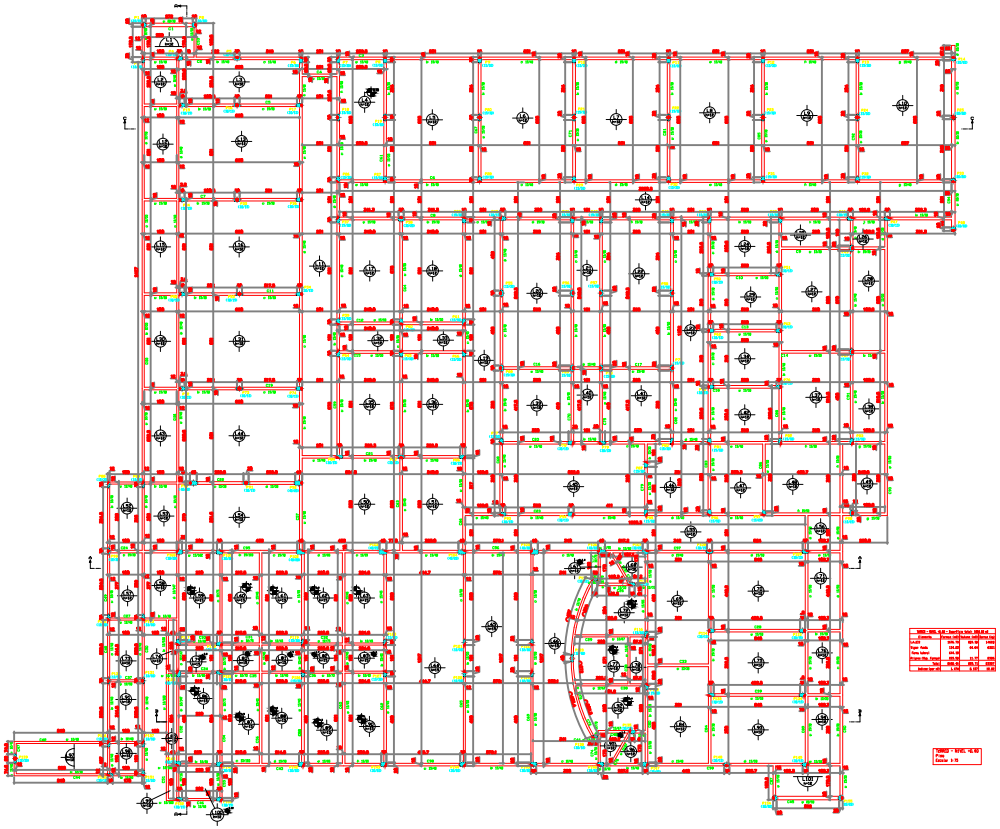

FORMA DO PAVIMENTO TÉRREO – NÍVEL +0,80

Escala 1/75

LEGENDA PILAR

(BASICO)

(MORRO)

(SEGUE)

PROJETOS DE ESTRUTURA

pc projetos

CLIENTE: PREFEITURA DE CAIXO PRETO

Locado Av. Henrique Terra – Lote 09 – Quadra 10

Nova Perdiva – Caixo Pto – RJ

ESTRUTURA

FORMA – PAVIMENTO TÉRREO – NÍVEL +0,80

PC– 202259

03

PC-PRTR-CF-EST-02-FO-TER-01.DWG