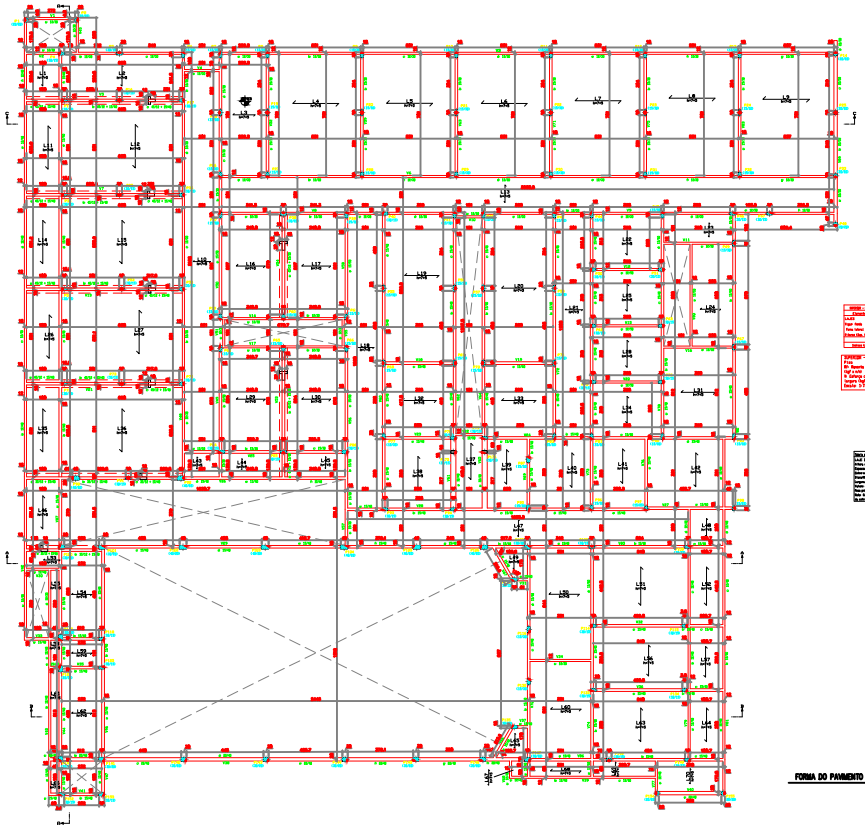

FORMA DO PAVIMENTO SUPERIOR – NÍVEL +3,80
Escala 1/75

LEGENDA PILAR

PROJETOS DE ESTRUTURA

CLIENTE: PREFEITURA DE CABO FRIO

Locais: Av. Henrique Terra – Lote 09 – Quadra 16
Novo Portinho – Cabo Frio – RJ

ESTRUTURA

FORMA – PAVIMENTO SUPERIOR – NÍVEL +3,80

PC– 202259

04

PC-PRTN-CF-EST-04-FO-SUP-01.DWG