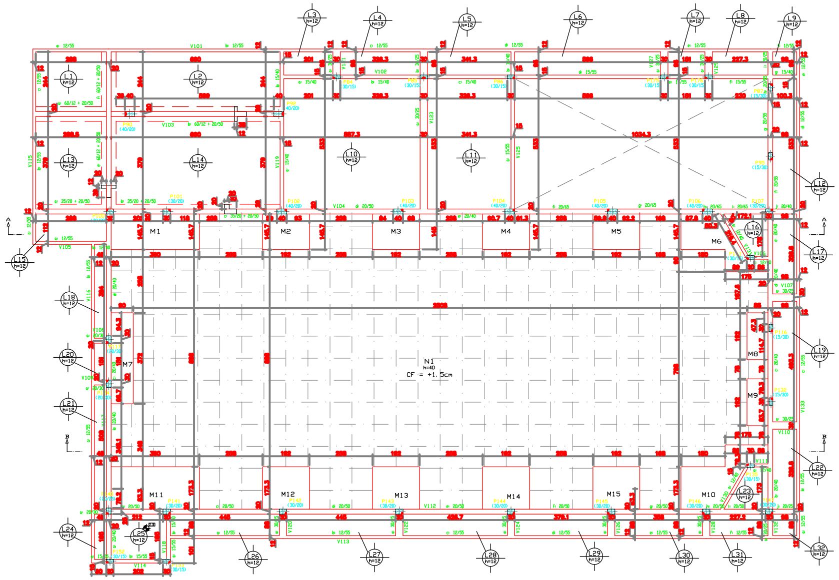

TETO TÉCNICO - Superfície total: 546.45 m2			
Elemento	Formas (m2)	Volume (m3)	Barras (kg)
Lajes maciças	174.42	20.93	1489
Nervuradas	318.67	61.31	5742
*Arm. base maciças			645
Vigas: fundo	51.45	22.42	2143
Forma lateral	185.91		
Pilares (Sup. Formas)	83.10	4.88	531
Total	813.55	109.54	10550
Índices (por m2)	1.489	0.200	19.30
Nº blocos de l. nervurada = 312 Completos + 114 Parciais			

TETO TÉCNICO
Piso
Escala: 1:75

FORMA DO PAVIMENTO TETO TÉCNICO – Nível +7.50

Escala: 1/75

NORMAS

MATERIAIS

CONCRETO

AÇO

LAJES

EXECUÇÃO DA ESTRUTURA

CARGAS ADOTADAS PARA ESTE PROJETO

RECOBRIMENTOS

FUNDAÇÕES

LEGENDA PILAR

REV.	DATA	ESPECIFICAÇÃO	APROV.
R1	30/05/2023	Tabela de Resumo	A.P.

PROJETOS DE ESTRUTURA
pcprojetos@uol.com.br Tel.:(22) 2645-6847
resp. téc.:PAULO AURENÇÃO-CREA 34183-D-RJ

CLIENTE: PREFEITURA DE CABO FRIO

Local: Av. Henrique Terra – Lote 09 – Quadra 16
Novo Portinho – Cabo Frio – RJ

ESTRUTURA
FORMA – PAVIMENTO TETO TÉCNICO – NÍVEL +7.50

Nº DA OBRA: PC–202259
DESENHO: 05

PROJETO		CLIENTE		LOCAL		TIPO			Nº PRANC.		NATUREZA		PAVIMENTO		REVISÃO	
P	C	PF	TR	C	F	E	S	T	0	5	F	O	T	TEC	R	1

ARQUIVO DIGITAL
PC-PFTR-CF-EST-05-FO-TTEC-R1.DWG

A4