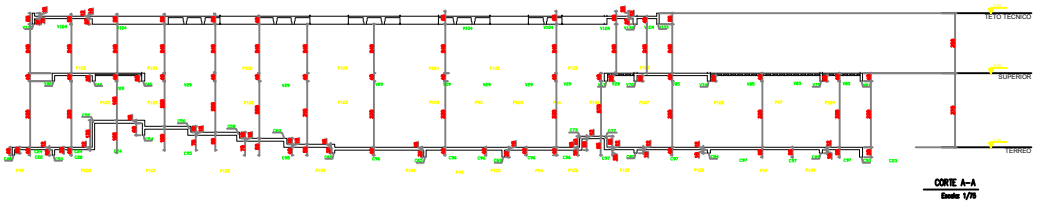

CORTE A-A
Escala 1/75

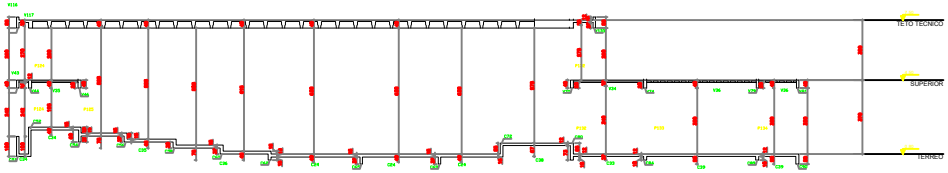

CORTE B-B
Escala 1/75

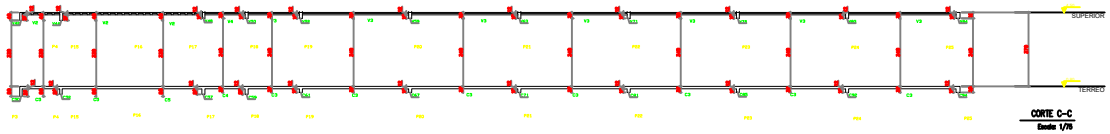

CORTE C-C
Escala 1/75

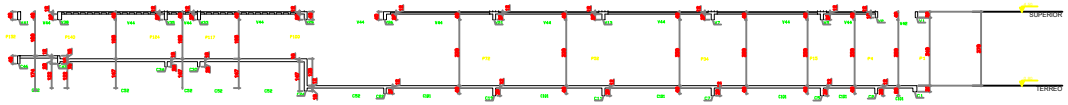

CORTE D-D
Escala 1/75

NORMAS

MATERIAIS

AÇO

CONCRETO

CARGAS ADOTADAS PARA ESTE PROJETO

RECOBRIMENTOS

FUNDAÇÕES

pc projetos

PROJETOS DE ESTRUTURA

CLIENTE: PREFEITURA DE CABO FRIO

Local: Av. Henrique Terra – Lote 09 – Quadra 10
Novo Portinho – Cabo Frio – RJ

ESTRUTURA
CORTES A-A, B-B E C-C

PC-202259 | 06

PC-PFTR-CF-EST-06-CT-AA-BB-CC-R0.DWG