C89
Escala 1:50

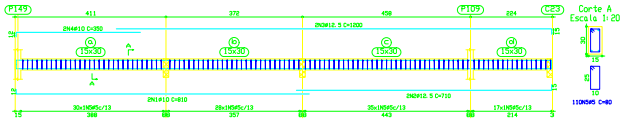

Corte A
Escala 1:20

C90
Escala 1:50

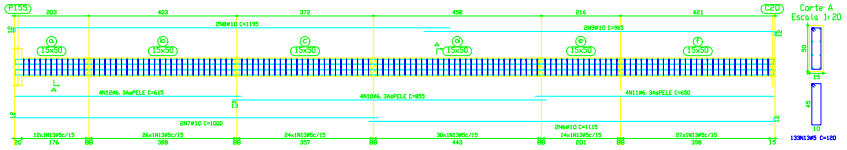

Corte A
Escala 1:20

C93
Escala 1:50

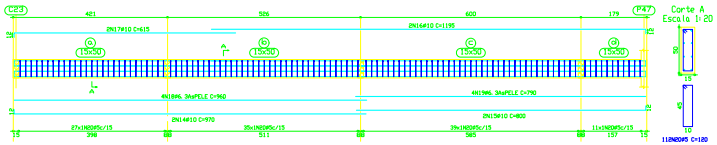

Corte A
Escala 1:20

C95
Escala 1:50

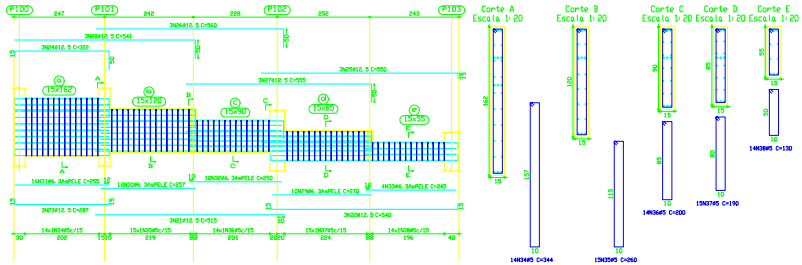

Corte A
Escala 1:20

Corte B
Escala 1:20

Corte C
Escala 1:20

Corte D
Escala 1:20

Corte E
Escala 1:20

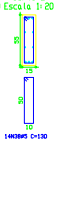

C96
Escala 1:50

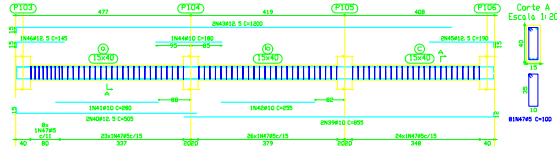

Corte A
Escala 1:20

C98
Escala 1:50

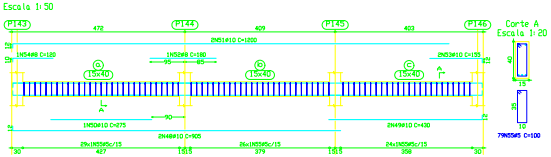

Corte A
Escala 1:20

Elemento	Pos	Diam	Q	Dob (cm)	Reta (cm)	Dob	Comp (cm)	Tota (cm)	CA-50-A (kg)	CA-60-B (kg)
C89	1	#10	2	12	796		810	1620	10.7	
	2	#12.5	2		796	15	810	1640	15.6	
	3	#12.5	2		1185	15	1200	2430	23.1	
	4	#10	1	12	398		430	700	4.4	
	5	#5	110				80	8800		13.8
							Total+10%		57.3	15.2
C90	6	#10	2		1102	12	1115	2230	14.0	
	7	#10	2	12	988		1030	2000	12.6	
	8	#10	2	12	1183		1195	2390	15.0	
	9	#10	1		953	12	965	1930	12.1	
	10	#6.3	4		650		665	2660	6.9	
	11	#6.3	4		650		630	2520	6.5	
	12	#6.3	4		610		615	2460	6.1	
	13	#5	134				120	15960		25.1
							Total+10%		82.2	27.6
C93	14	#10	2	12	958		970	1940	12.2	
	15	#10	2		788	12	800	1600	10.0	
	16	#10	2		1183	12	1195	2390	15.0	
	17	#10	1	12	603		615	1230	7.7	
	18	#6.3	4		760		760	3040	7.8	
	19	#6.3	4		790		780	3120	8	
	20	#5	116				120	13460		21.1
							Total+10%		68.4	23.2
C95	21	#12.5	3		515		515	1545	15.2	
	22	#12.5	3	15	510	15	540	1620	15.9	
	23	#12.5	3	15	257	15	287	861	8.4	
	24	#12.5	3	15	257	50	332	996	9.5	
	25	#12.5	3		535	15	550	1650	16.2	
	26	#12.5	3		510	50	560	1680	16.5	
	27	#12.5	3		510	50	560	1680	16.5	
	28	#12.5	3		491	50	541	1623	15.9	
	29	#6.3	11		270		270	2700	6.7	
	30	#6.3	12		257		257	3084	7.6	
	31	#6.3	16		255		255	4080	10.1	
	32	#6.3	10		250		250	2500	6.2	
	33	#6.3	4		245		245	980	2.4	
	34	#5	44				344	4816		7.6
	35	#5	15				260	3900		6.1
	36	#5	14				300	2800		4.4
	37	#5	15				190	2850		4.5
	38	#5	14				130	1820		2.9
							Total+10%		161.6	28.1
C96	39	#10	2		843	12	855	1710	10.7	
	40	#12.5	2	15	490		505	1010	9.9	
	41	#10	1		280		280	280	1.8	
	42	#10	1		255		255	255	1.6	
	43	#12.5	2	15	1185		1200	2400	23.6	
	44	#10	1		180		180	180	1.1	
	45	#12.5	1		175	15	190	380	3.7	
	46	#12.5	1	15	130		145	145	1.4	
	47	#5	81				100	8100		12.7
							Total+10%		59.2	14.0
C98	48	#10	2	12	893		905	1810	11.4	
	49	#10	2		418	12	430	860	5.4	
	50	#10	1		273		275	275	1.7	
	51	#10	2	12	1188		1200	2400	15.1	
	52	#8	1		180		180	180	0.7	
	53	#10	2		143	12	155	310	1.9	
	54	#8	1	10	100		100	100	0.5	
	55	#5	79				100	7900		12.4
							Total+10%		48.4	13.6
							#5=	0.0		121.7
							#6.3=	76.6		0.0
							#8=	1.3		0.0
							#10=	183.4		0.0
							#12.5=	229.0		0.0
							Total=	490.1		121.7

TERREO - NIVEL +0,80
Recorte de vigas
Concreto C25, em geral
Aço: CA-50-A e CA-60-B
Escala vigas: 1:50
Escala seções: 1:20

NORMAS

- NBR 6118 - Projeto de Estruturas de Concreto
- NBR 6120 - Cargas para o Cálculo de Estruturas de Edificações
- NBR 6122 - Projeto e Execução de Fundações
- NBR 6123 - Forças Devidas ao Vento em Edificações
- NBR 7187 - Projeto de Pontes de Concreto Armado e de Concreto Protendido - Método de cálculo
- NBR 7188 - Carga Móvel em Ponte Rodoviária e Passarela de Pedestre
- NBR 7480 - Barras e fios de aço destinados a armaduras para concreto armado
- NBR 8036 - Programação de sondagens de simples reconhecimento dos solos para fundações de edifícios - Método de ensaio
- NBR 8044 - Projeto Geotécnico
- NBR 8681 - Ações e segurança nas estruturas - Procedimento
- NBR 9062 - Projeto e Execução de Estruturas de Concreto Pré-Moldado
- NBR 9607 - Prova de carga em estruturas de concreto armado - Procedimento
- NBR 14931 - Execução de estruturas de concreto - Procedimento

MATERIAIS

CONCRETO

	VOLUME	SECÇÃO
Fundações, Superestrutura e Pré-moldados	fck	fck/fcm
Alvenaria estrutural	fpk	fpk/fvk
Blocos de pavimentação sextavado	35Mpa	fpk/fvk
Concreto magro de limpeza	fck	fck/fcm
Peças Semi-Pesadas Blocos	35Mpa	-

AÇO

Barras e fios	CA-50, CA-60
Telas soldadas	CA-60

LAJES

Tipo	Laje Maciça
Espessura	10cm
Concreto	fck=25 Mpa
Armação Positiva (Vão principal)	Conforme Planta
	Telas Nervuras: Q-92 (Malha 10x10)
Armação Positiva (Vão secundário)	Conforme Planta
	Telas Nervuras: Q-92 (Malha 10x10)

EXECUÇÃO DA ESTRUTURA

A execução da estrutura e de responsabilidade de empresa especializada e deverá seguir com a normalização da ABNT e as normas do contratante.

A fiscalização da obra deverá atender as responsabilidades da NBR6118 - Execução da estrutura de concreto.

CARGAS ADOTADAS PARA ESTE PROJETO

CARGAS ACIDENTAIS	Telhado	100 kg/m²
	Lajes	LAJE 1, LAJE 2, LAJE 1000
	Peso Próprio do Concreto	2500 kg/m³

RECOBRIMENTOS

Lajes Internas/externas	2,5*1,0 cm
Vigas	3,0 cm
Pilares	3,0 cm
Fundações	5,0 cm

FUNDAÇÕES

As estruturas enterradas e semi-enterradas deverão ser executadas de acordo com o projeto de fundações e as normas técnicas vigentes.

Todos os elementos estruturais deverão ser locados e executados de acordo com o projeto de locação.

Todos os elementos estruturais deverão ser executados de acordo com o projeto de arquitetura.

Todos os elementos estruturais deverão ser executados de acordo com o projeto de instalações.

REV.	DATA	ESPECIFICAÇÃO	APROV.

pc projetos

PROJETOS DE ESTRUTURA

pcprojetos@hotmail.com.br Tel.:(22) 2645-6847
resp. téc.:PAULO AURENÍZIO-CREA 34183-D-RJ

CLIENTE: PREFEITURA DE CABO FRIO

Local: Av. Henrique Terra – Lote 09 – Quadra 16
Nova Portinho – Cabo Frio – RJ

ESTRUTURA
ARMAÇÃO DAS CINTAS – PAVIMENTO TÉRREO (Parte 9/10)

ESC.	DESENHO	Nº DA OBRA	ARQUIVO
ESC.	DATA	PC-202259	15
ESC.	APROVAÇÃO		
ESC.	EXECUÇÃO		

P C PF PR C F E S T T S AR CI T E R R D

PC-PFTR-CF-EST-15-AR-CI-TER-RD.DWG

A1