V81
Escala 1:50

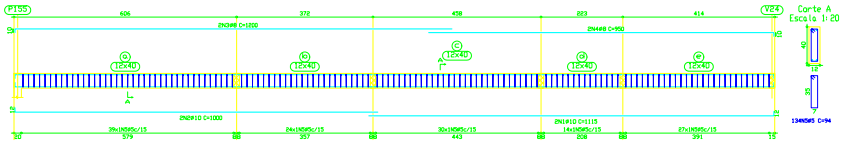

V79
Escala 1:50

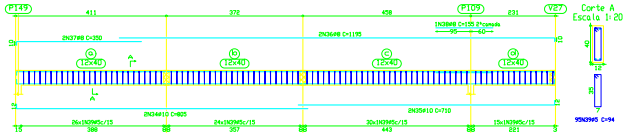

V74
Escala 1:50

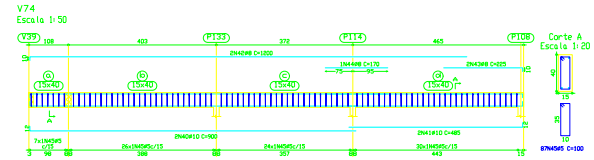

V82
Escala 1:50

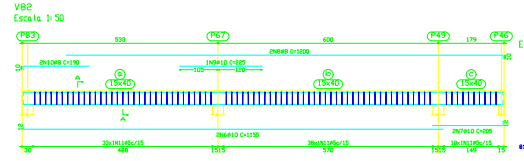

V84
Escala 1:50

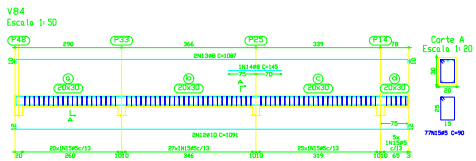

V85
Escala 1:50

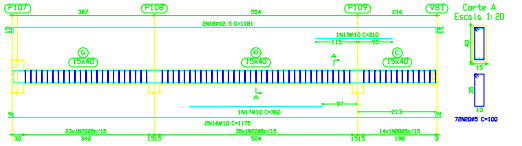

V86
Escala 1:50

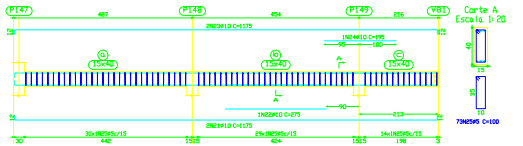

V87
Escala 1:50

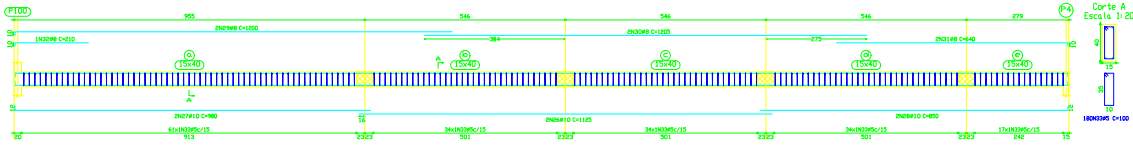

Elemento	Pos	Diam	Q	Dob (cm)	Reta (cm)	Dob	Comp (cm)	Total (cm)	CA-50-A (kg)	CA-60-B (kg)
V81	1	#10	2		1100	12	1115	2230	14.0	
	2	#10	2	12	1190		1205	2410	15.1	
	3	#8	2	10	1180		1200	2400	9.4	
	4	#8	1		940	10	950	1900	7.5	
	5	#5	134				94	12594		19.8
							Total=100		47.9	21.8
V82	6	#10	2	12	1142		1155	2310	14.5	
	7	#10	2		1190	12	605	410	8.6	
	8	#8	2		1190	10	1200	2400	9.4	
	9	#10	1		205		685	205	1.4	
	10	#8	2	10	180		190	360	1.5	
	11	#5	88				100	8100		18.7
							Total=100		38.3	14.0
V84	12	#10	2	12	1067	12	1095	2182	13.7	
	13	#8	2	10	1067	10	1087	2174	8.5	
	14	#8	1		145		145	145	0.6	
	15	#5	73				90	6930		10.9
							Total=100		25.1	10.9
V85	16	#10	2	12	1151	12	1175	2350	14.8	
	17	#10	1		360		360	360	2.3	
	18	#10.5	2	15	1151	15	1181	2362	23.2	
	19	#10	1		810		810	810	5.3	
	20	#5	72				100	7200		11.3
							Total=100		45.8	11.3
V86	21	#10	2	12	1135	12	1175	2350	14.8	
	22	#10	1		275		275	275	1.7	
	23	#10	2	12	1151	12	1175	2350	14.8	
	24	#10	1		195		195	195	1.2	
	25	#5	73				100	7300		11.5
							Total=100		35.8	11.5
V87	26	#10	2	12	1125		1125	2250	14.1	
	27	#10	2		960		980	1960	12.3	
	28	#10	2		838	12	850	1700	10.7	
	29	#8	2		1190		1200	2400	9.4	
	30	#8	2		1205		1205	2410	9.5	
	31	#8	1		630	10	640	1280	5.0	
	32	#8	1	10	200		210	410	0.8	
	33	#5	180				100	18000		28.3
							Total=100		66.0	35.1
V79	34	#10	2	12	792		805	1610	10.1	
	35	#10	2		696	12	710	1420	8.9	
	36	#8	2		1185	10	1195	2390	9.4	
	37	#8	1	10	340		350	700	2.7	
	38	#8	1		155		155	310	0.6	
	39	#5	95				94	8930		14.0
							Total=100		34.9	15.4
V74	40	#10	2	12	888		900	1800	11.3	
	41	#10	2		470	12	485	970	6.1	
	42	#8	2	10	1190		1200	2400	9.4	
	43	#8	1		210	10	220	440	1.9	
	44	#8	1		170		170	170	0.7	
	45	#5	87				100	8700		13.7
							Total=100		32.2	15.1
							#5=	0.0		134.5
							#8=	94.8		0.0
							#10=	851.6		0.0
							#12.5=	85.6		0.0
							Total=	1032.0		134.5

SUPERIOR - NIVEL +3,80
Concreto C25, em geral
Aço (A-50A e CA-60-B
Escala viga= 1:20
Escala pilares 1:20

NORMAS

NBR 6118 - Projeto de Estruturas de Concreto
NBR 6120 - Cargas para o Cálculo de Estruturas de Edificações
NBR 6122 - Projeto e Execução de Fundações
NBR 7480 - Barras e fios de aço destinados a armaduras de concreto armado
NBR 8036 - Programação de sondagens de simples reconhecimento de solos para fundações de edifícios
NBR 8044 - Projeto geotécnico
NBR 8681 - Ações e segurança nas estruturas - Procedimento
NBR 8800 - Projeto de estruturas de aço e de estruturas mistas de aço e concreto de edifícios
NBR 9062 - Projeto e execução de estruturas de concreto pré-moldado
NBR 9077 - Saídas de emergência em edifícios
NBR 14323 - Dimensionamento de estruturas de aço de edifícios em situação de incêndio
NBR 7480 - Barras e fios de aço destinados a armaduras para concreto armado - Especificação

MATERIAIS

CONCRETO

	VIGAS	GERAL
Resistência característica à compressão	25	MPa
Módulo de elasticidade secante (Eci)	28762	MPa
Módulo de elasticidade secante (Ecs)	24448	MPa
Massa específica	25	kN/m³
Peso específico	2500	kg/m³

AÇO

	CA-50 / CA-60
Os símbolos gerais	

LAJE

TIPO	ESPESSURA
Maciça	10cm, 12cm, 15cm
Pré-moldada (Vigas pré-moldadas)	Conforme projeto
Laje Nervurada (Vigas moldadas)	12cm, 15cm, 20cm

ESCORAMENTO DA ESTRUTURA

A execução do escoramento é de responsabilidade da empresa construtora e deverá atender com a antecedência de 7 dias antes do concreto.
A desforma só poderá ser executada através de autorização do engenheiro responsável pela obra.
Recomenda-se que o escoramento seja mantido durante um período mínimo de 21 dias após a concretagem.

CARGAS ADOTADAS PARA ESTE PROJETO

CARGAS ACIDENTAIS	Telhado	100 kg/m²
	Laje Tipo 1	150 kg/m²
	Laje Tipo 2	150 kg/m²
RECOBRIMENTOS

Vigas	3,0 cm
Pilares	3,0 cm
Lajes	2,5 cm
Fundações	4,0 cm

FUNDAÇÕES

As fundações deverão atender a recomendações dadas pelo relatório de ensaio de sondagem à percussão (SPT) e mista, executado de acordo com a NBR 6484/2001.
As fundações foram projetadas em sapatas isoladas para pilares, e blocos para pilares de divisa.
As tensões admissíveis do solo para as fundações foram adotadas conforme o relatório de sondagem.
Para as sapatas isoladas e blocos de fundação, a tensão admissível do solo foi adotada de 0,3 MPa.
Para as sapatas corridas, a tensão admissível do solo foi adotada de 0,2 MPa.
Para as vigas baldrames, a tensão admissível do solo foi adotada de 0,1 MPa.
Para as vigas de fundação, a tensão admissível do solo foi adotada de 0,2 MPa.
Para as estacas, a tensão admissível do solo foi adotada de 0,4