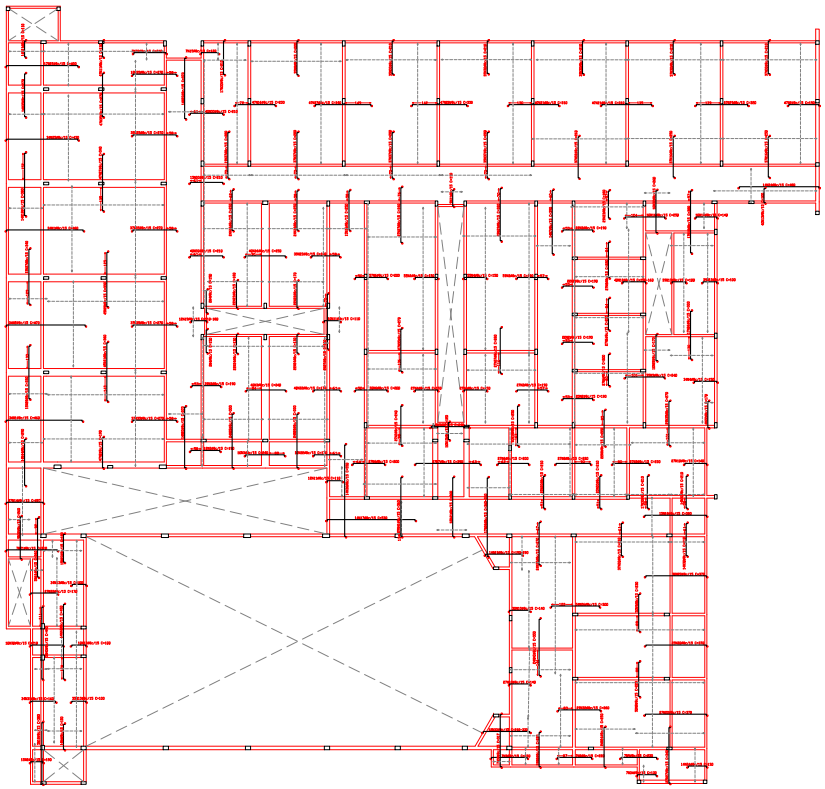

ARMAÇÃO NEGATIVA DAS LAJES DO PAVIMENTO SUPERIOR – NÍVEL +3.80
Escala 1/75

Elemento	Pos	Bitola	Nº de peças	Comprimento unitário (cm)	Comprimento total (cm)	CA-50 Aço (kg)	CA-60 Aço (kg)
Armadura longitudinal superior	1	8.0	16	1900	30400	120.1	
	2	8.0	8	1900	15200	60.1	
	3	8.0	8	1900	15200	60.1	
	4	8.0	8	1900	15200	60.1	