# A0-1/75

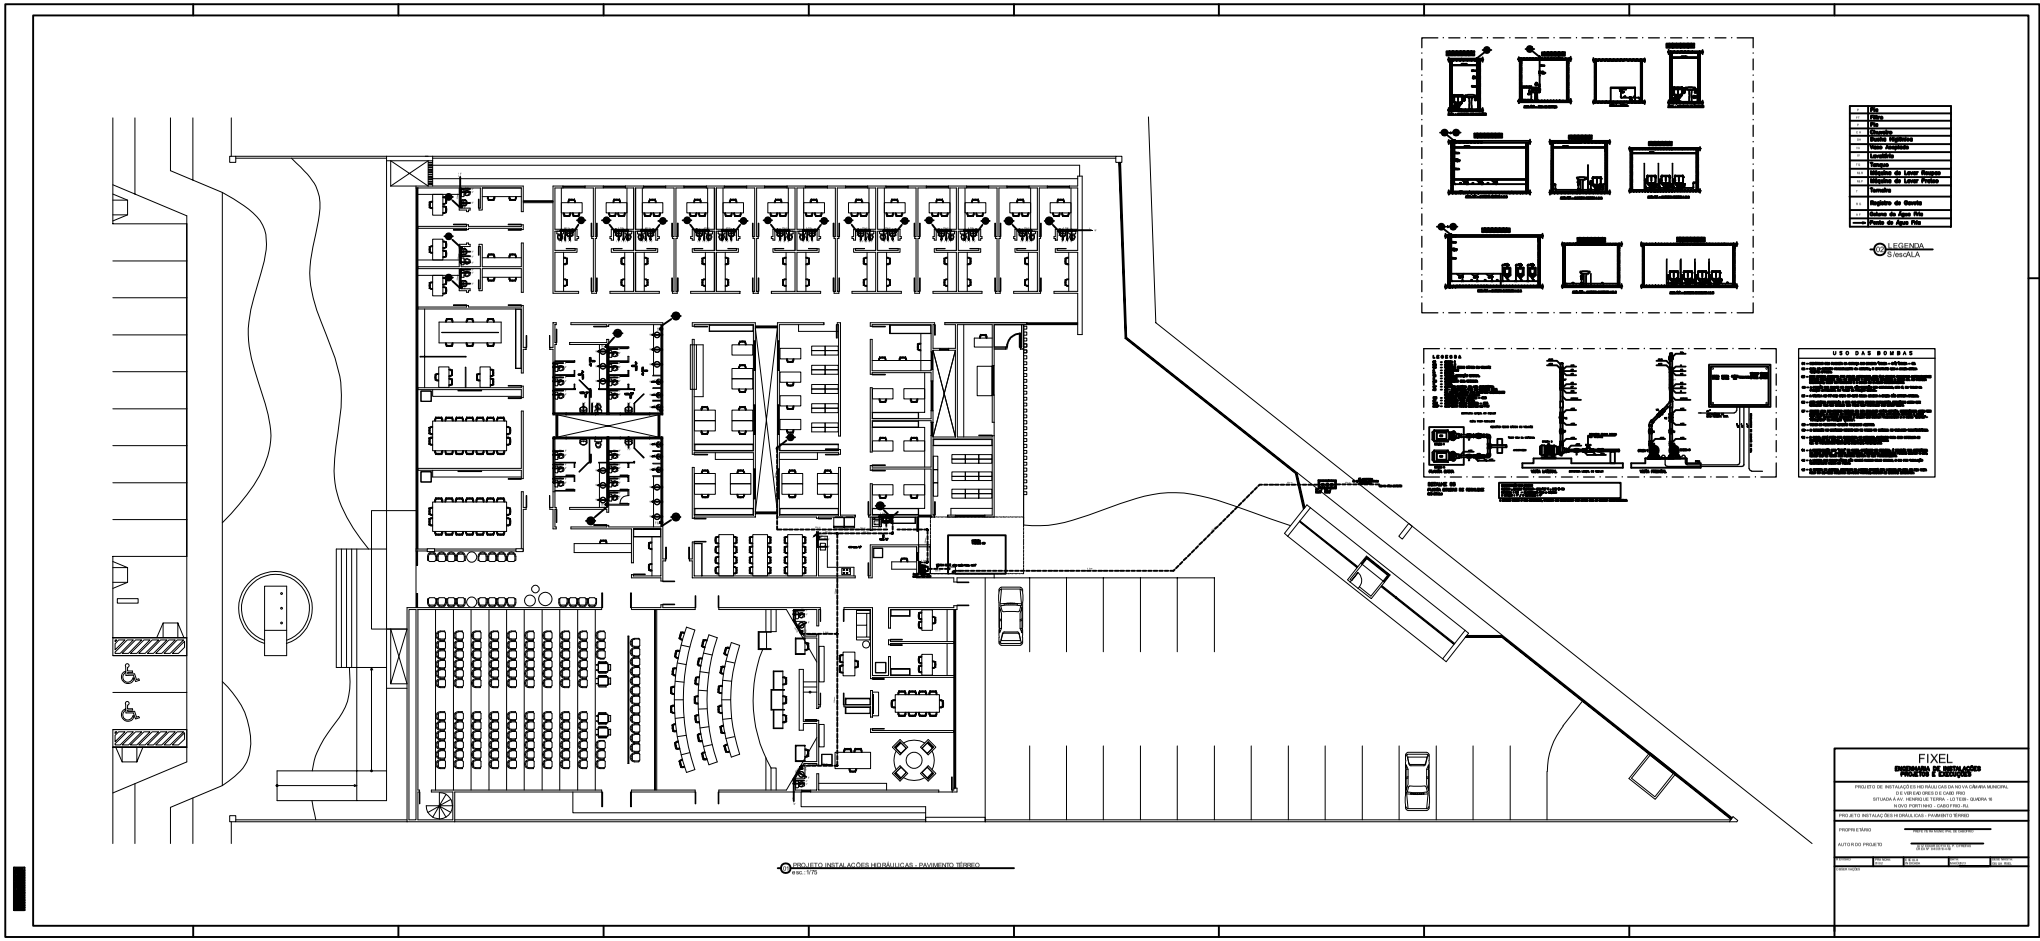
LEGENDA
S/escALA
USO DAS BOMBAS
FIXEL
PROJETO DE INSTALAÇÕES HIDRÁULICO DA NOVA CÂMARA MUNICIPAL
PROJETO INSTALAÇÕES HIDRÁULICAS - PAVIMENTO TÉRREO
ESC. 1/75