


FACHADA AV. HENRIQUE TERRA

FACHADA RUA CA

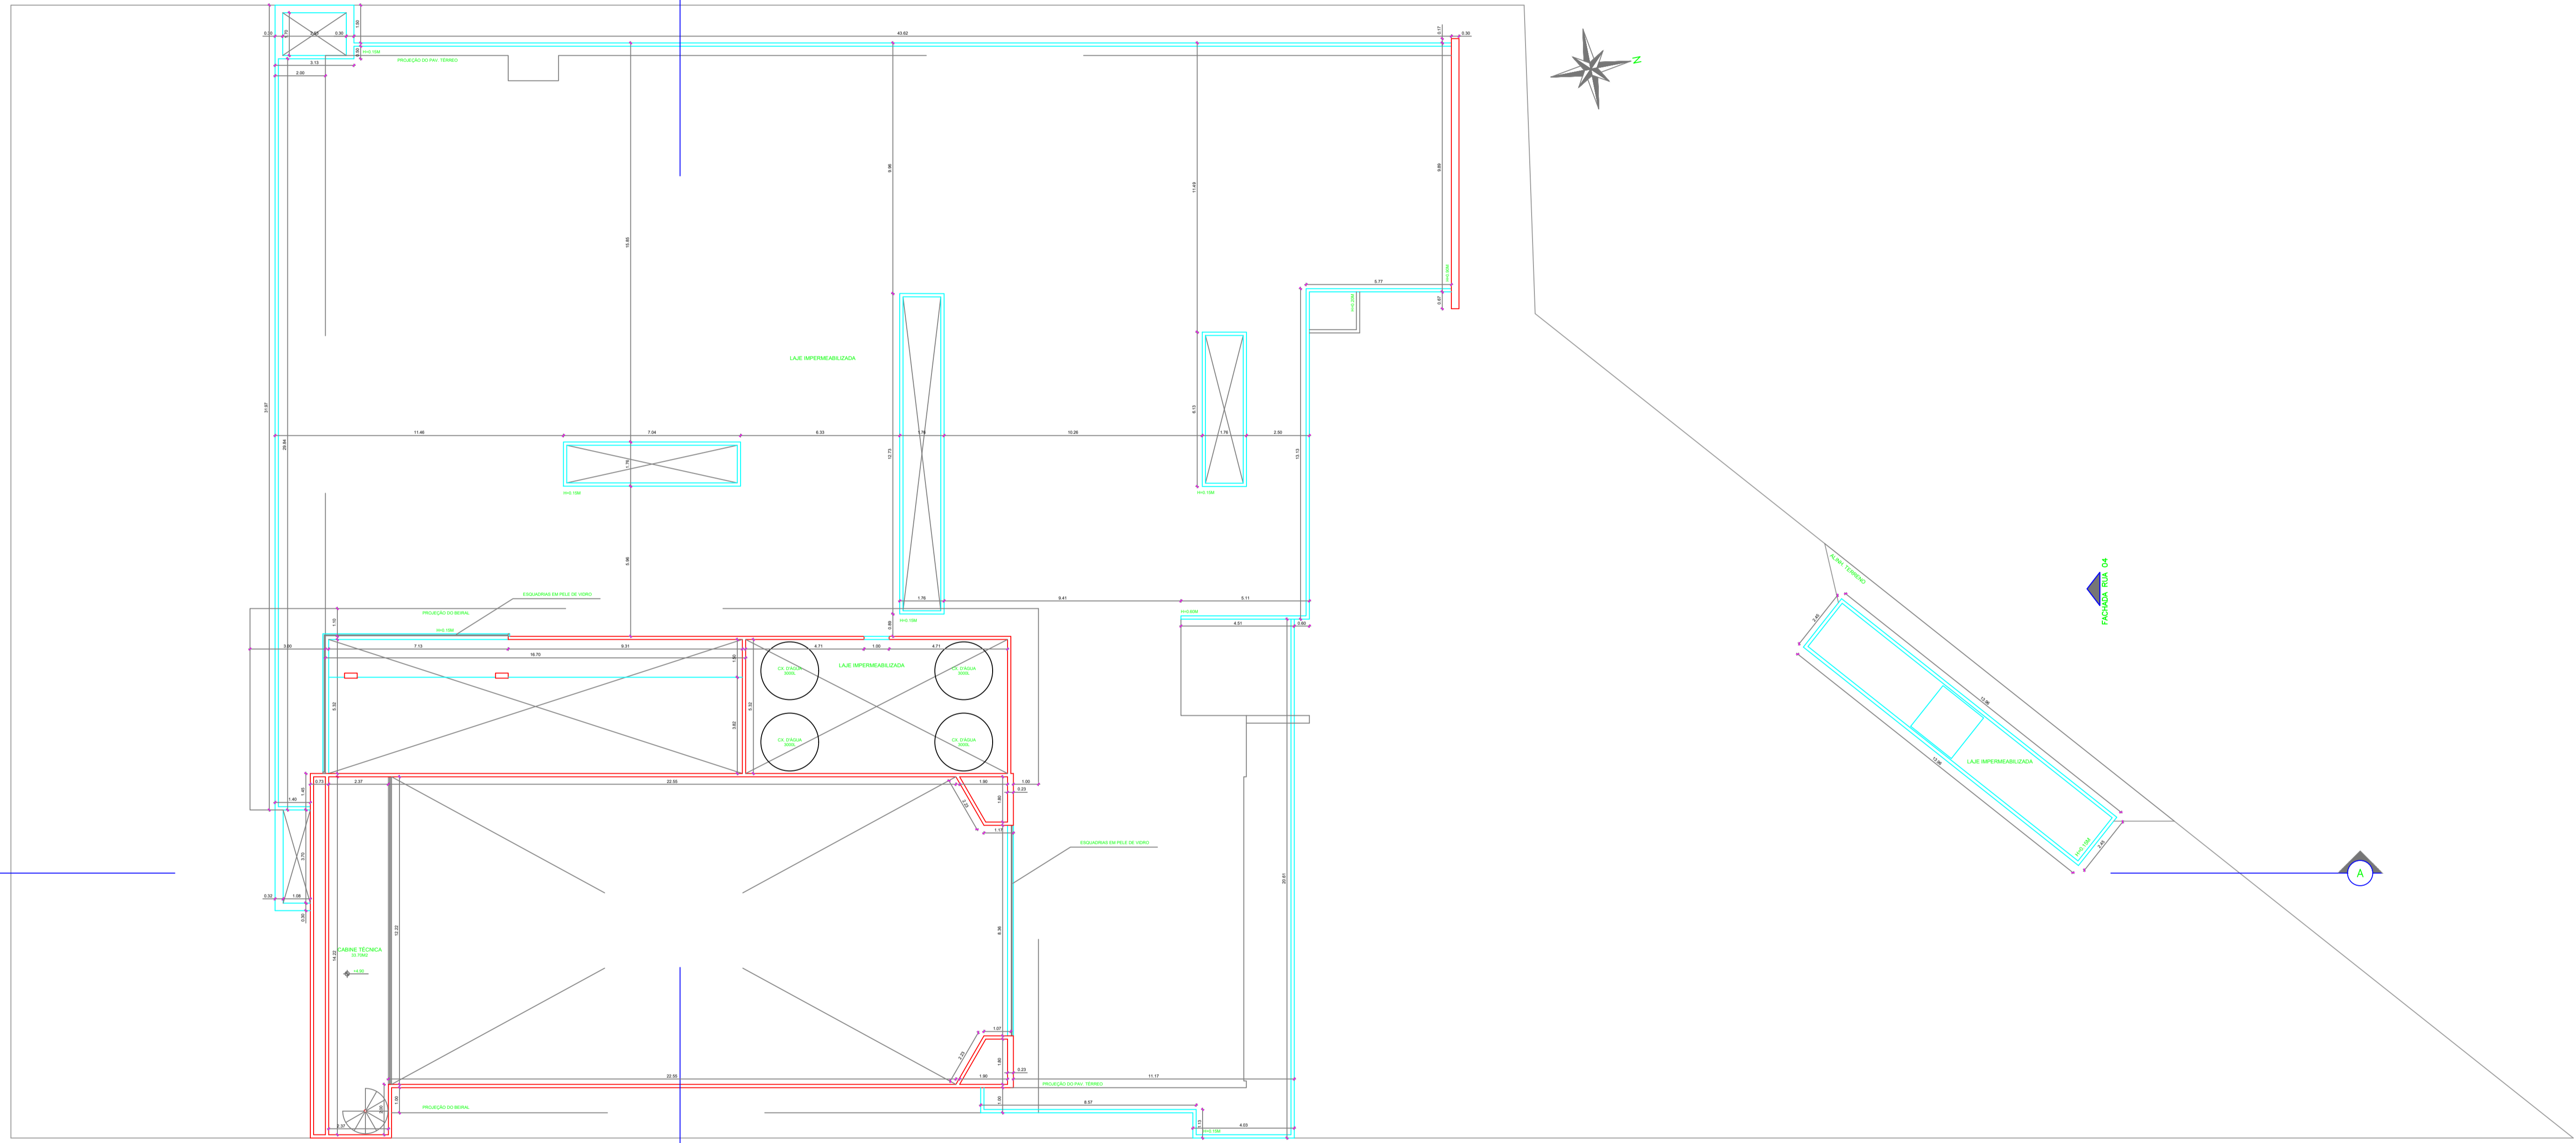

3 PLANTA BAIXA - PAV. SUPERIOR
esc: 1/100

PROJETO DE ARQUITETURA PARA CONSTRUÇÃO DA NOVA
CÂMARA MUNICIPAL DE CABO FRIO, SITUADA NA AVENIDA
HENRIQUE TERRA, LOTE 09, QUADRA 16, NOVO PORTINHO -
CABO FRIO - RJ.

DATA:	ESCOLA:	PROJETO:	CLIENTE:
DE/22	INDICADA	3	PREFEITURA MUNICIPAL DE CABO FRIO
CONTÉUDO:			PLANTA BAIXA - PAV. SUPERIOR

PROPRIETÁRIO: _____
 AUTOR DO PROJETO (ANDERSON NOBRE BASTOS, CREA 48661/7): _____
 RESP. TÉCNICO: _____

PROFESSIONAL: _____
 PROJETO PROTEGIDO PELA LEI Nº 10.176/04, DO REGIME DE DIRETOR AUTÔNOMO