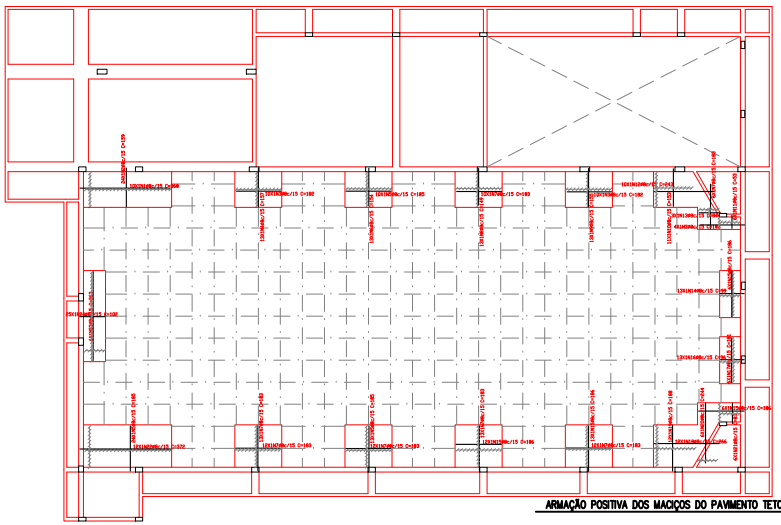

ARMAÇÃO POSITIVA DOS MACIÇOS DO PAVIMENTO TETO TÉCNICO – NÍVEL +7.50

Escala: 1/75

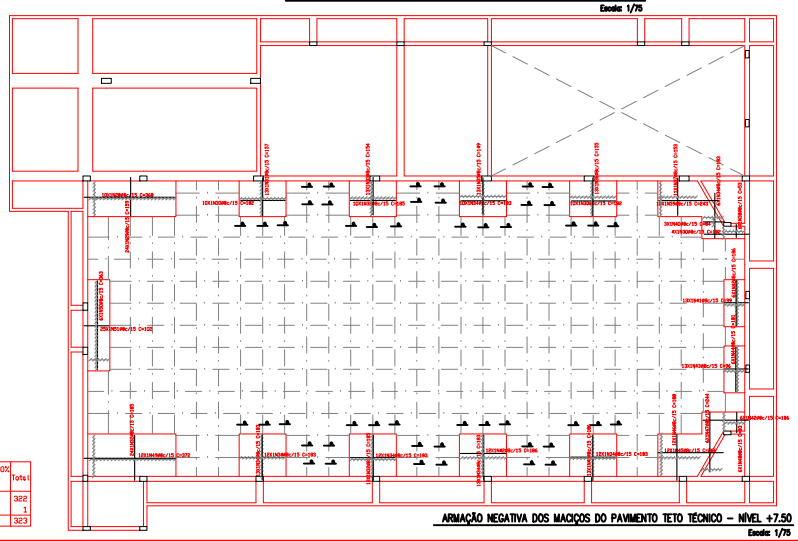

ARMAÇÃO NEGATIVA DOS MACIÇOS DO PAVIMENTO TETO TÉCNICO – NÍVEL +7.50

Escala: 1/75

Elemento	Pos	Bitola	Qt.	Comp. (cm)	Total (cm)	CA-50A (kg)	CA-60B (kg)
Det-a							
		ø6.0	208	59/696Z	0.00		28.7
				Total+10%:	0.00		28.7
				ø6.0	0.00		28.7
				TOTAL:	0.00		28.7

DETALHE DOS ESTRIBOS (TIPICO)

esc. 1/20

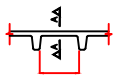

CORTE A-A

esc. 1/20

TRECHO TIPO (a)

Resumo Aço TETO TECNICO	Comp. total (m)	Peso+10% (kg)	Total
Armadura longitudinal superior			
CA-50-A ø8	746.2	322	322
CA-60-B ø5	4.7	1	1
Total			323

TETO TECNICO
Armadura longitudinal superior
Concreto C25, em geral
CA-50-A e CA-60-B
Escala: 1:75

Elemento	Pos	Bitola	Qt.	Dob. (cm)	Reta (cm)	Dob. (cm)	Comp. (cm)	Total (cm)	CA-50-A (kg)	CA-60-B (kg)
Armadura longitudinal inferior	1	ø8	2				369	369	0.9	
	2	ø8	24				369	3696	14.6	
	3	ø8	24				182	4368	17.1	
	4	ø8	13				157	2041	8.0	
	5	ø8	13				185	8695	34.1	
	6	ø8	13				154	2002	7.9	
	7	ø8	78				183	14274	56.0	
	8	ø8	13				149	1937	7.6	
	9	ø8	13				155	2015	7.9	
	10	ø8	11				153	1683	6.6	
	11	ø8	6				53	318	1.2	
	12	ø8	10				243	2430	9.5	
	13	ø8	1				84	252	1.0	
	14	ø8	13				99	1287	5.1	
	15	ø8	37				186	6882	27.0	
	16	ø8	12				96	1248	4.9	
	17	ø8	28				181	1086	4.3	
	18	ø8	16				266	3192	12.5	
	19	ø8	16				244	3904	15.3	
	20	ø8	2				244	488	1.9	
	21	ø8	1				83	498	2.0	
	22	ø8	10				370	4464	17.5	
	23	ø8	2				363	2178	8.5	
	24	ø8	25				102	2550	10.0	
							Total+10%		302.0	
Armadura longitudinal superior	26	ø5	1	15	739	15	803	803		0.9
	26	ø5	1	15	37	15	67	134		0.2
	27	ø5	1	15	103	15	133	133		0.2

Resumo Aço TETO TECNICO	Comp. total (m)	Peso+10% (kg)
Armadura longitudinal inferior		
CA-50-A ø8	746.2	322

TETO TECNICO
Armadura longitudinal inferior
Concreto C25, em geral
CA-50-A e CA-60-B
Escala: 1:75









































REV.	DATA	ESPECIFICAÇÃO	APROV.

pc projetos

PROJETOS DE ESTRUTURA

pcprojetos@uol.com.br Tel.:(22) 2645-6847

resp. téc.:PAULO AURENÍZIO–CREA 34183-D-RJ

CLIENTE: PREFEITURA DE CABO FRIO

Local: Av. Henrique Terra – Lote 09 – Quadra 16
Novo Portinho – Cabo Frio – RJ

ESTRUTURA

ARMAÇÃO DOS MACIÇOS E CISALHAMENTO DO PAV. TETO TÉCNICO

ESC.	DESENHO	Nº DA OBRA	ARQUIVO
1/75	PLANTA	PC–202259	31
ABR/19	PLANEJADO		
ABR/19	EXECUTADO		

P C PE TN C F E S T 3 1 AR MA CS TTEC R 0

PC-PETR-CF-EST-31-AR-MA-CS-TTEC-R0.DWG

A1